



План заполнения проемов и типов полов типового этажа.

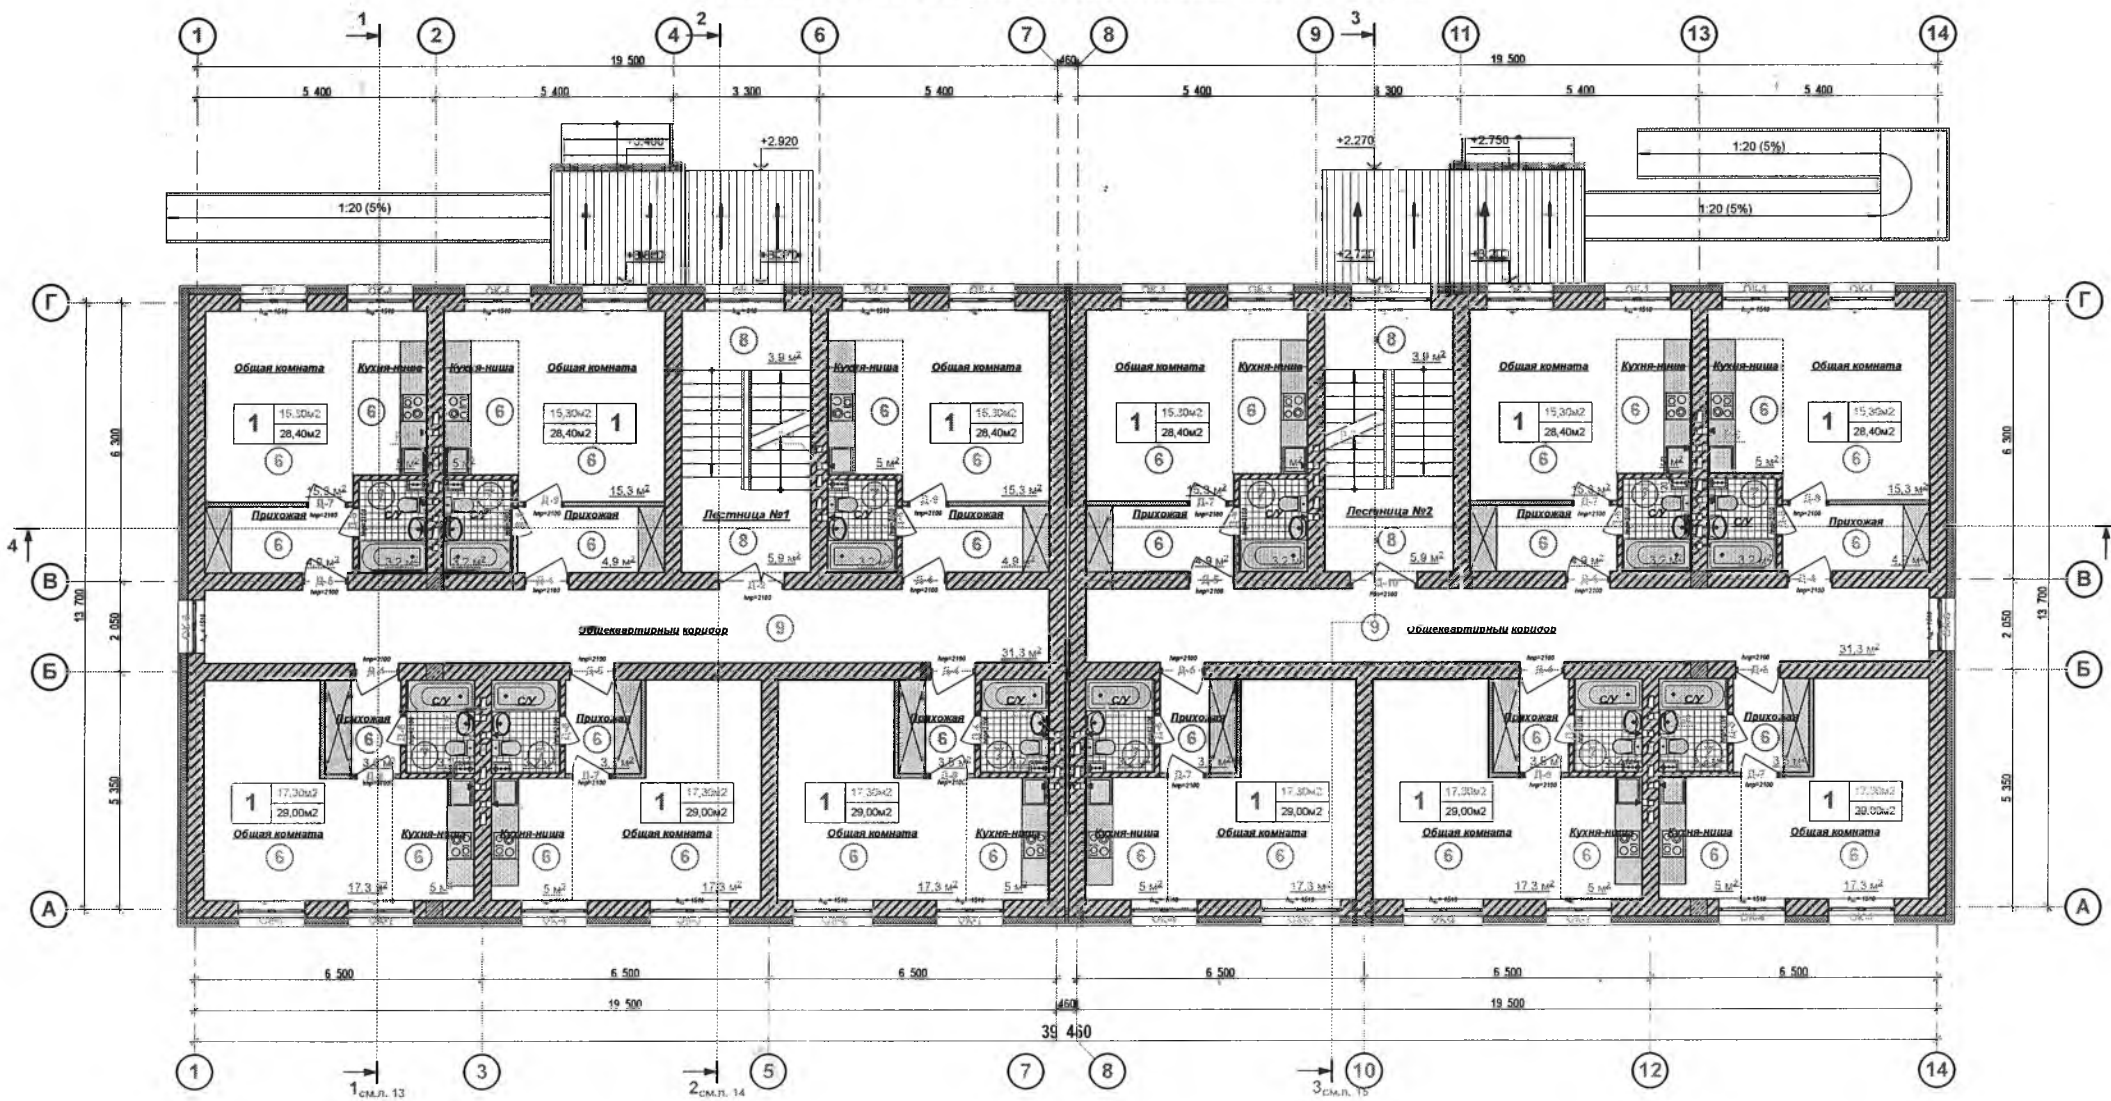

План заполнения проемов и типов полов 1 этажа.

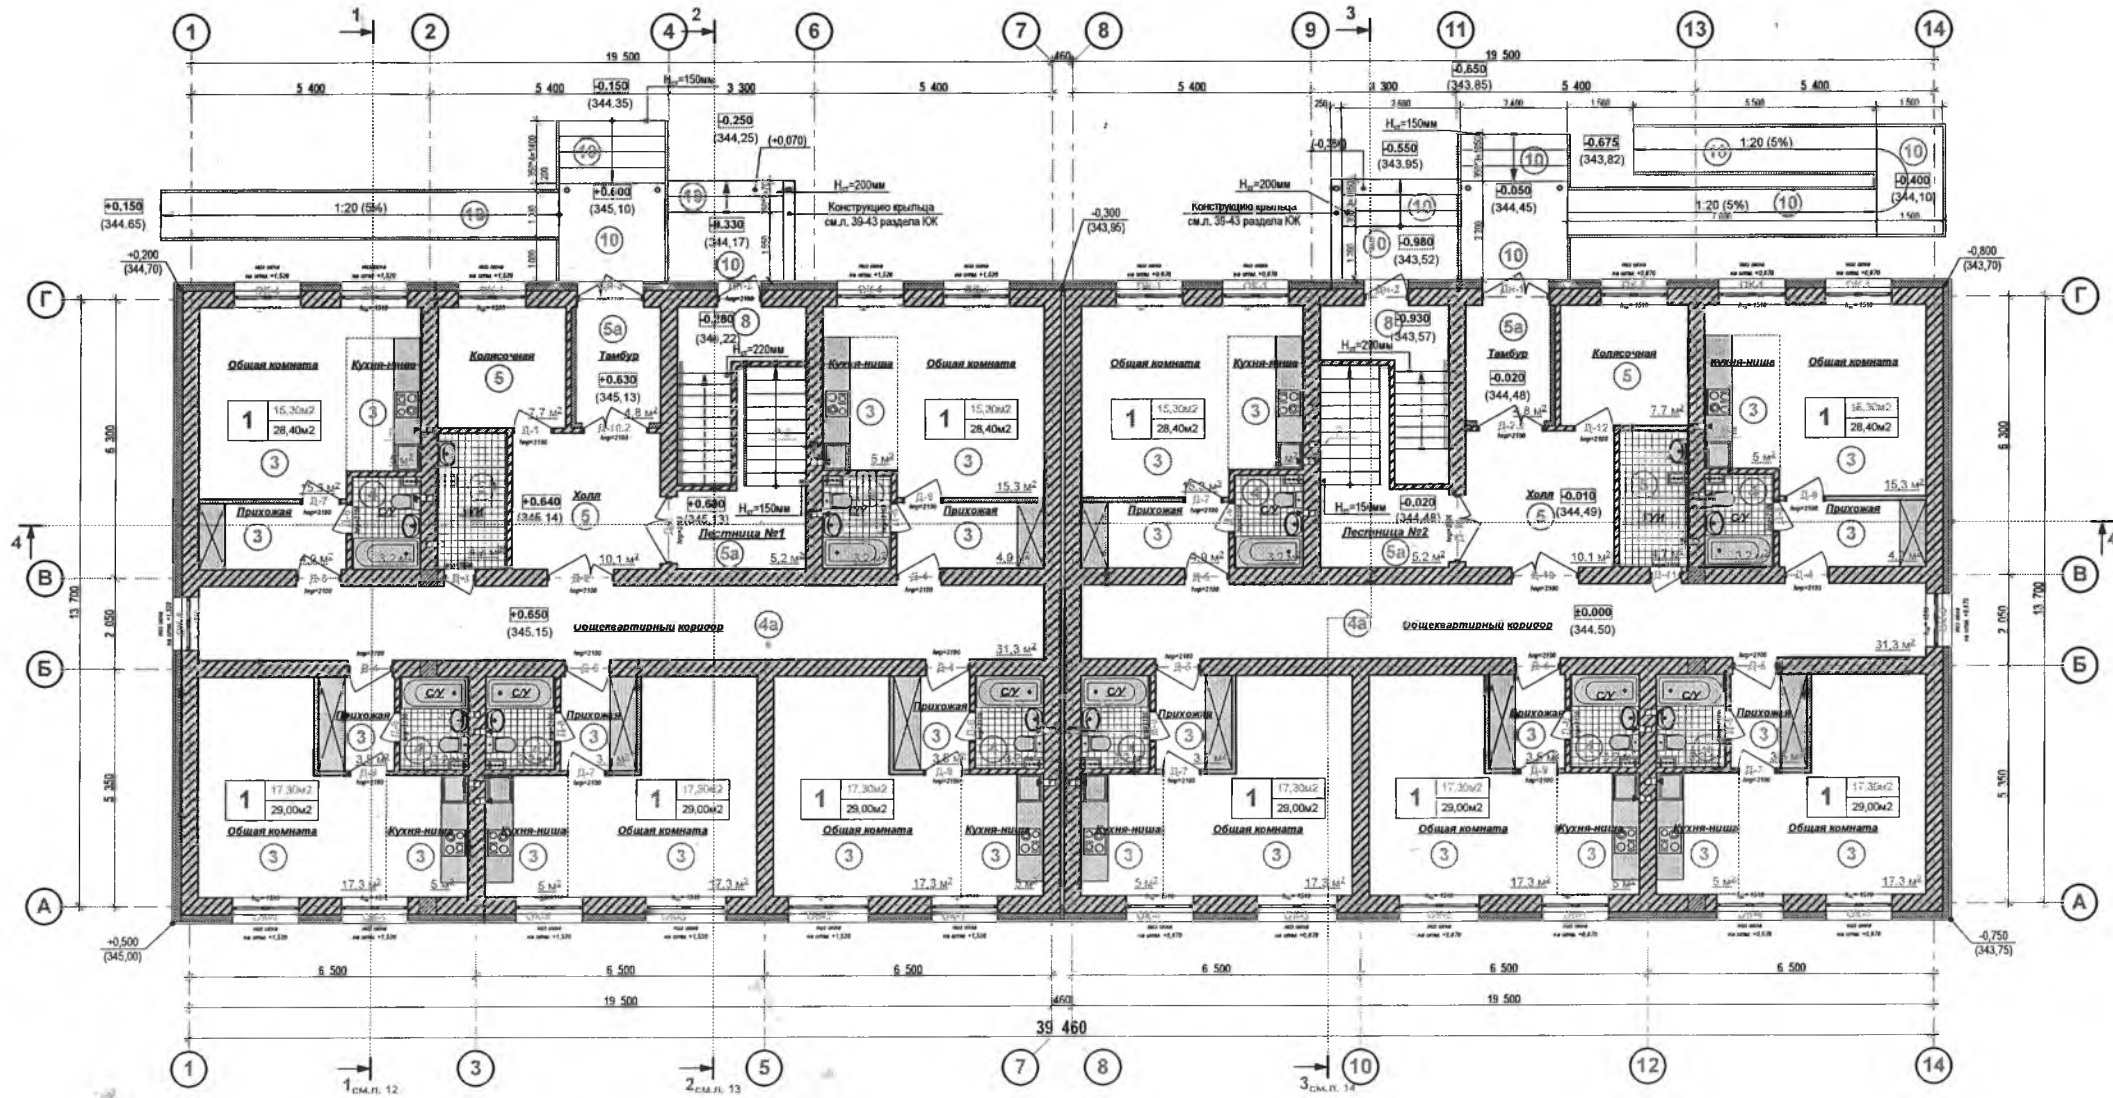

План заполнения проемов и типов полов 5 этажа.

