


План заполнения проемов и типов полов 1 этажа.

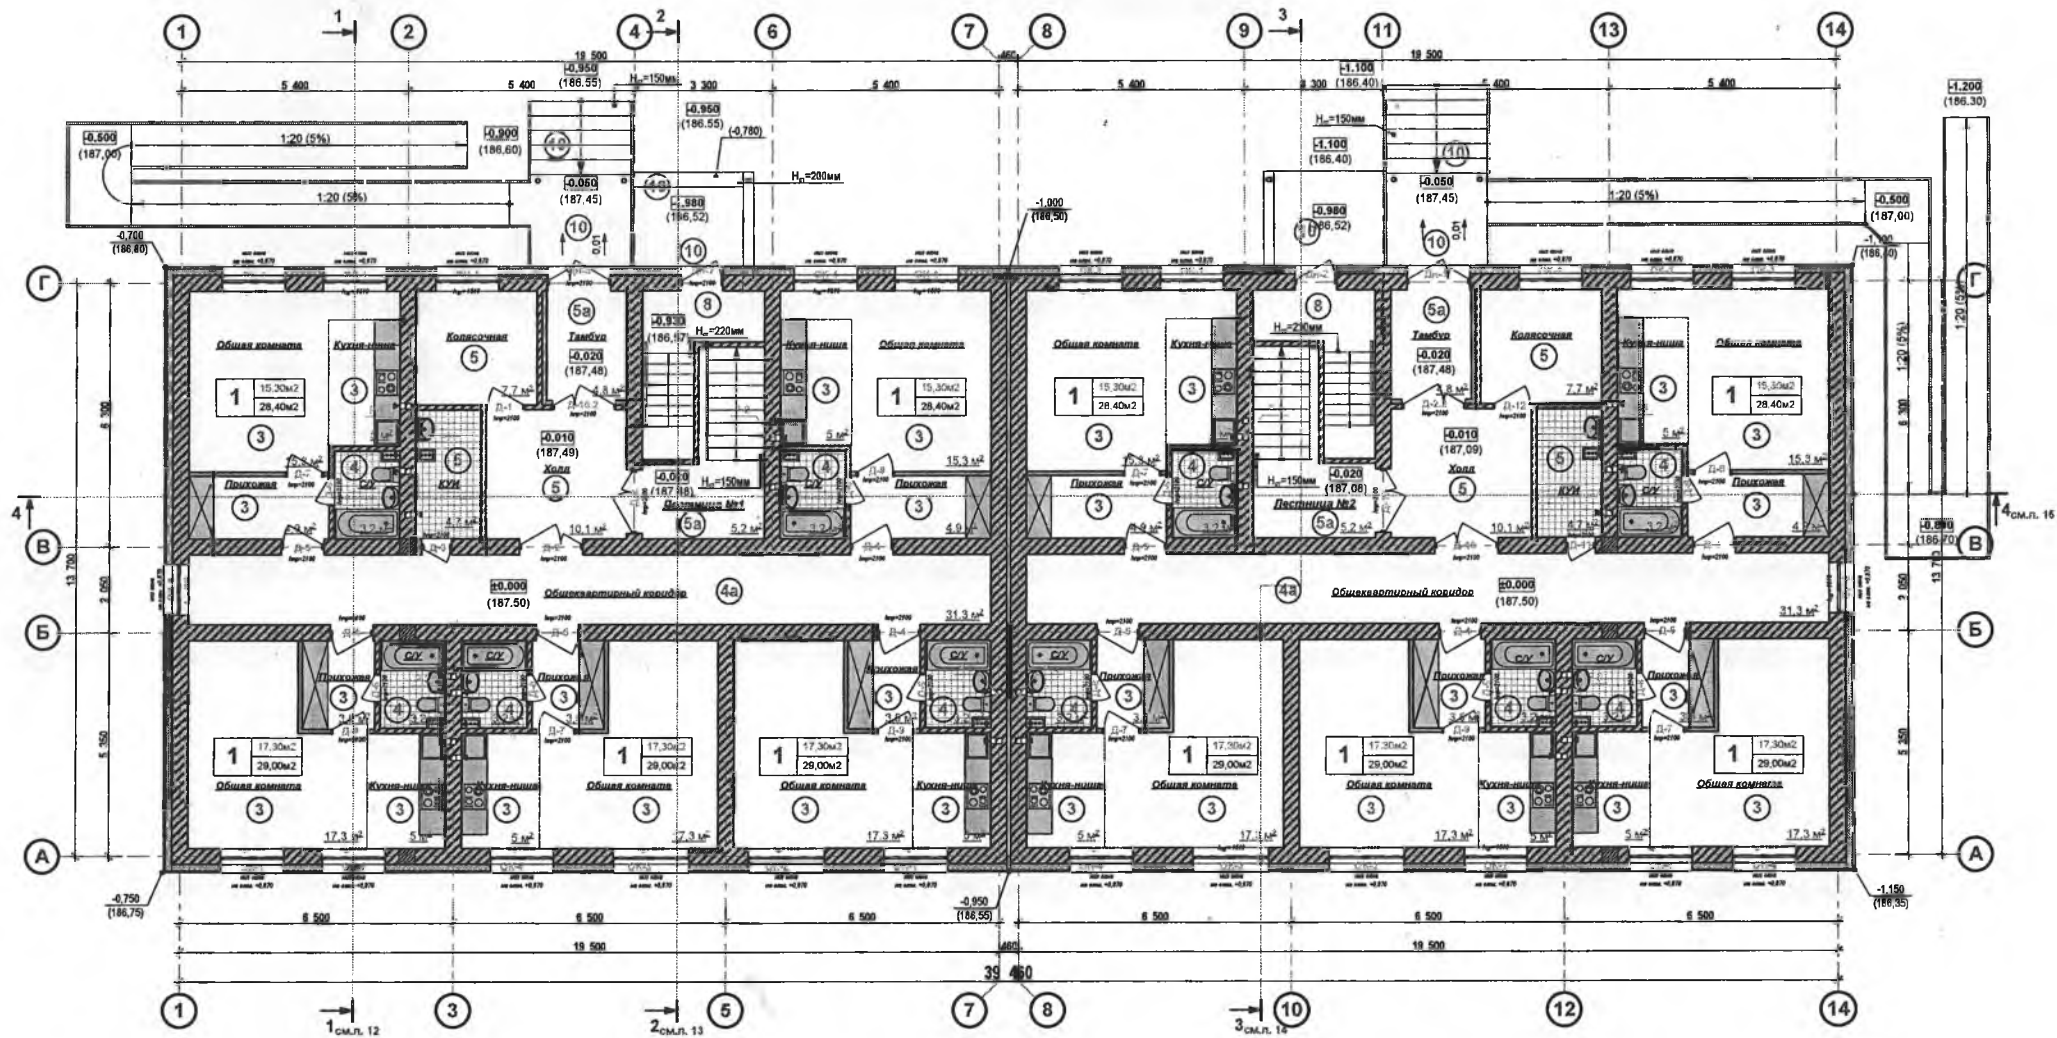


План заполнения проемов и типов полов типового этажа.

1 см.л. 12

2 см.л. 13

3 см.л. 14

План заполнения проемов и типов полов типового этажа.

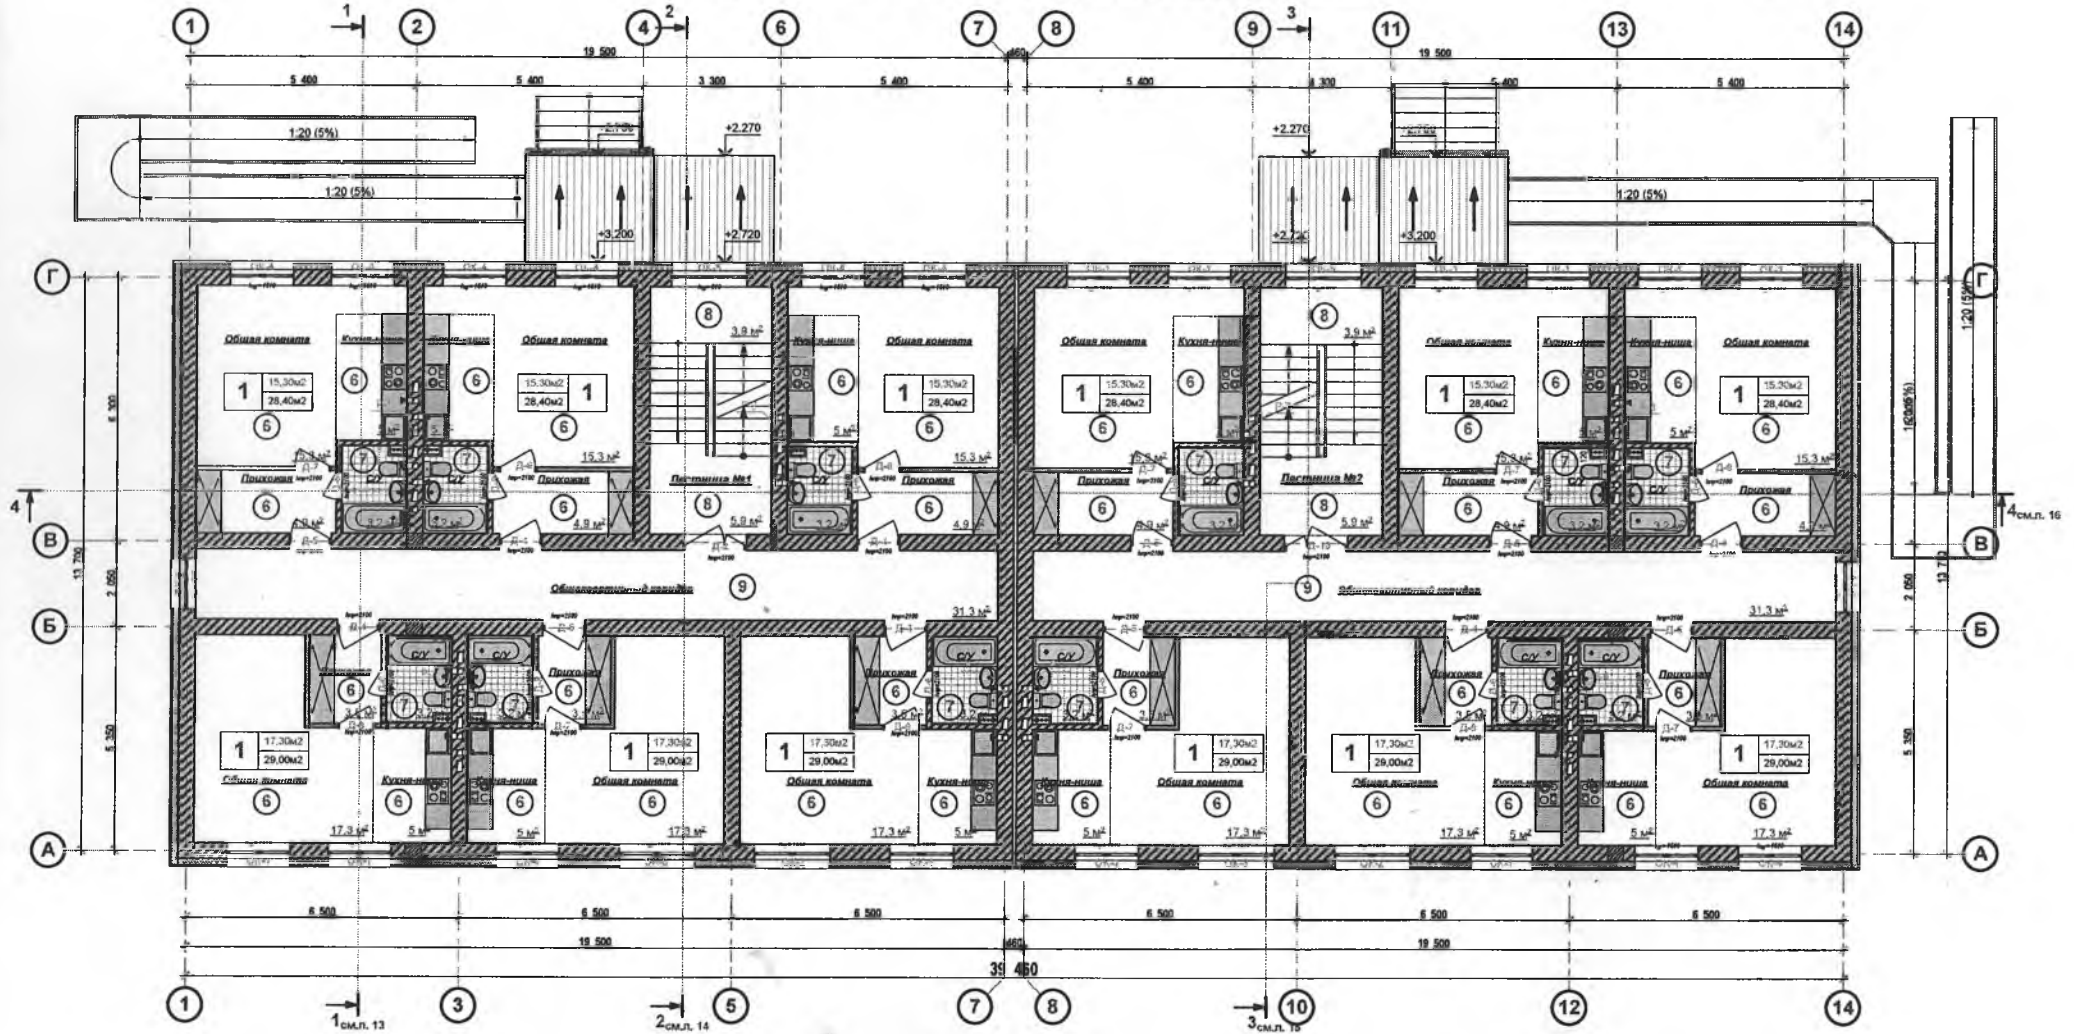

План заполнения проемов и типов полов 5 этажа.

